


LEGENDA


- 1 - Ambienti refettorio
- 2 - Locale stoccaggio/porzionamento
- 3 - Locale lavastoviglie
- 4 - Spogliatoio/servizi igienici personale mensa
- 5 - Servizi igienici alunni

Pianta del refettorio sul plesso scolastico di
Via Umberto I - Scuola primaria "F. Cafarelli"

PIANTA PIANO TERRA		Servizio Tecnico Urbanistico - Tito Il Tecnico: geom. Antonio DOLCE
DATA	SCALA:	
GIU. 2019	1:100	

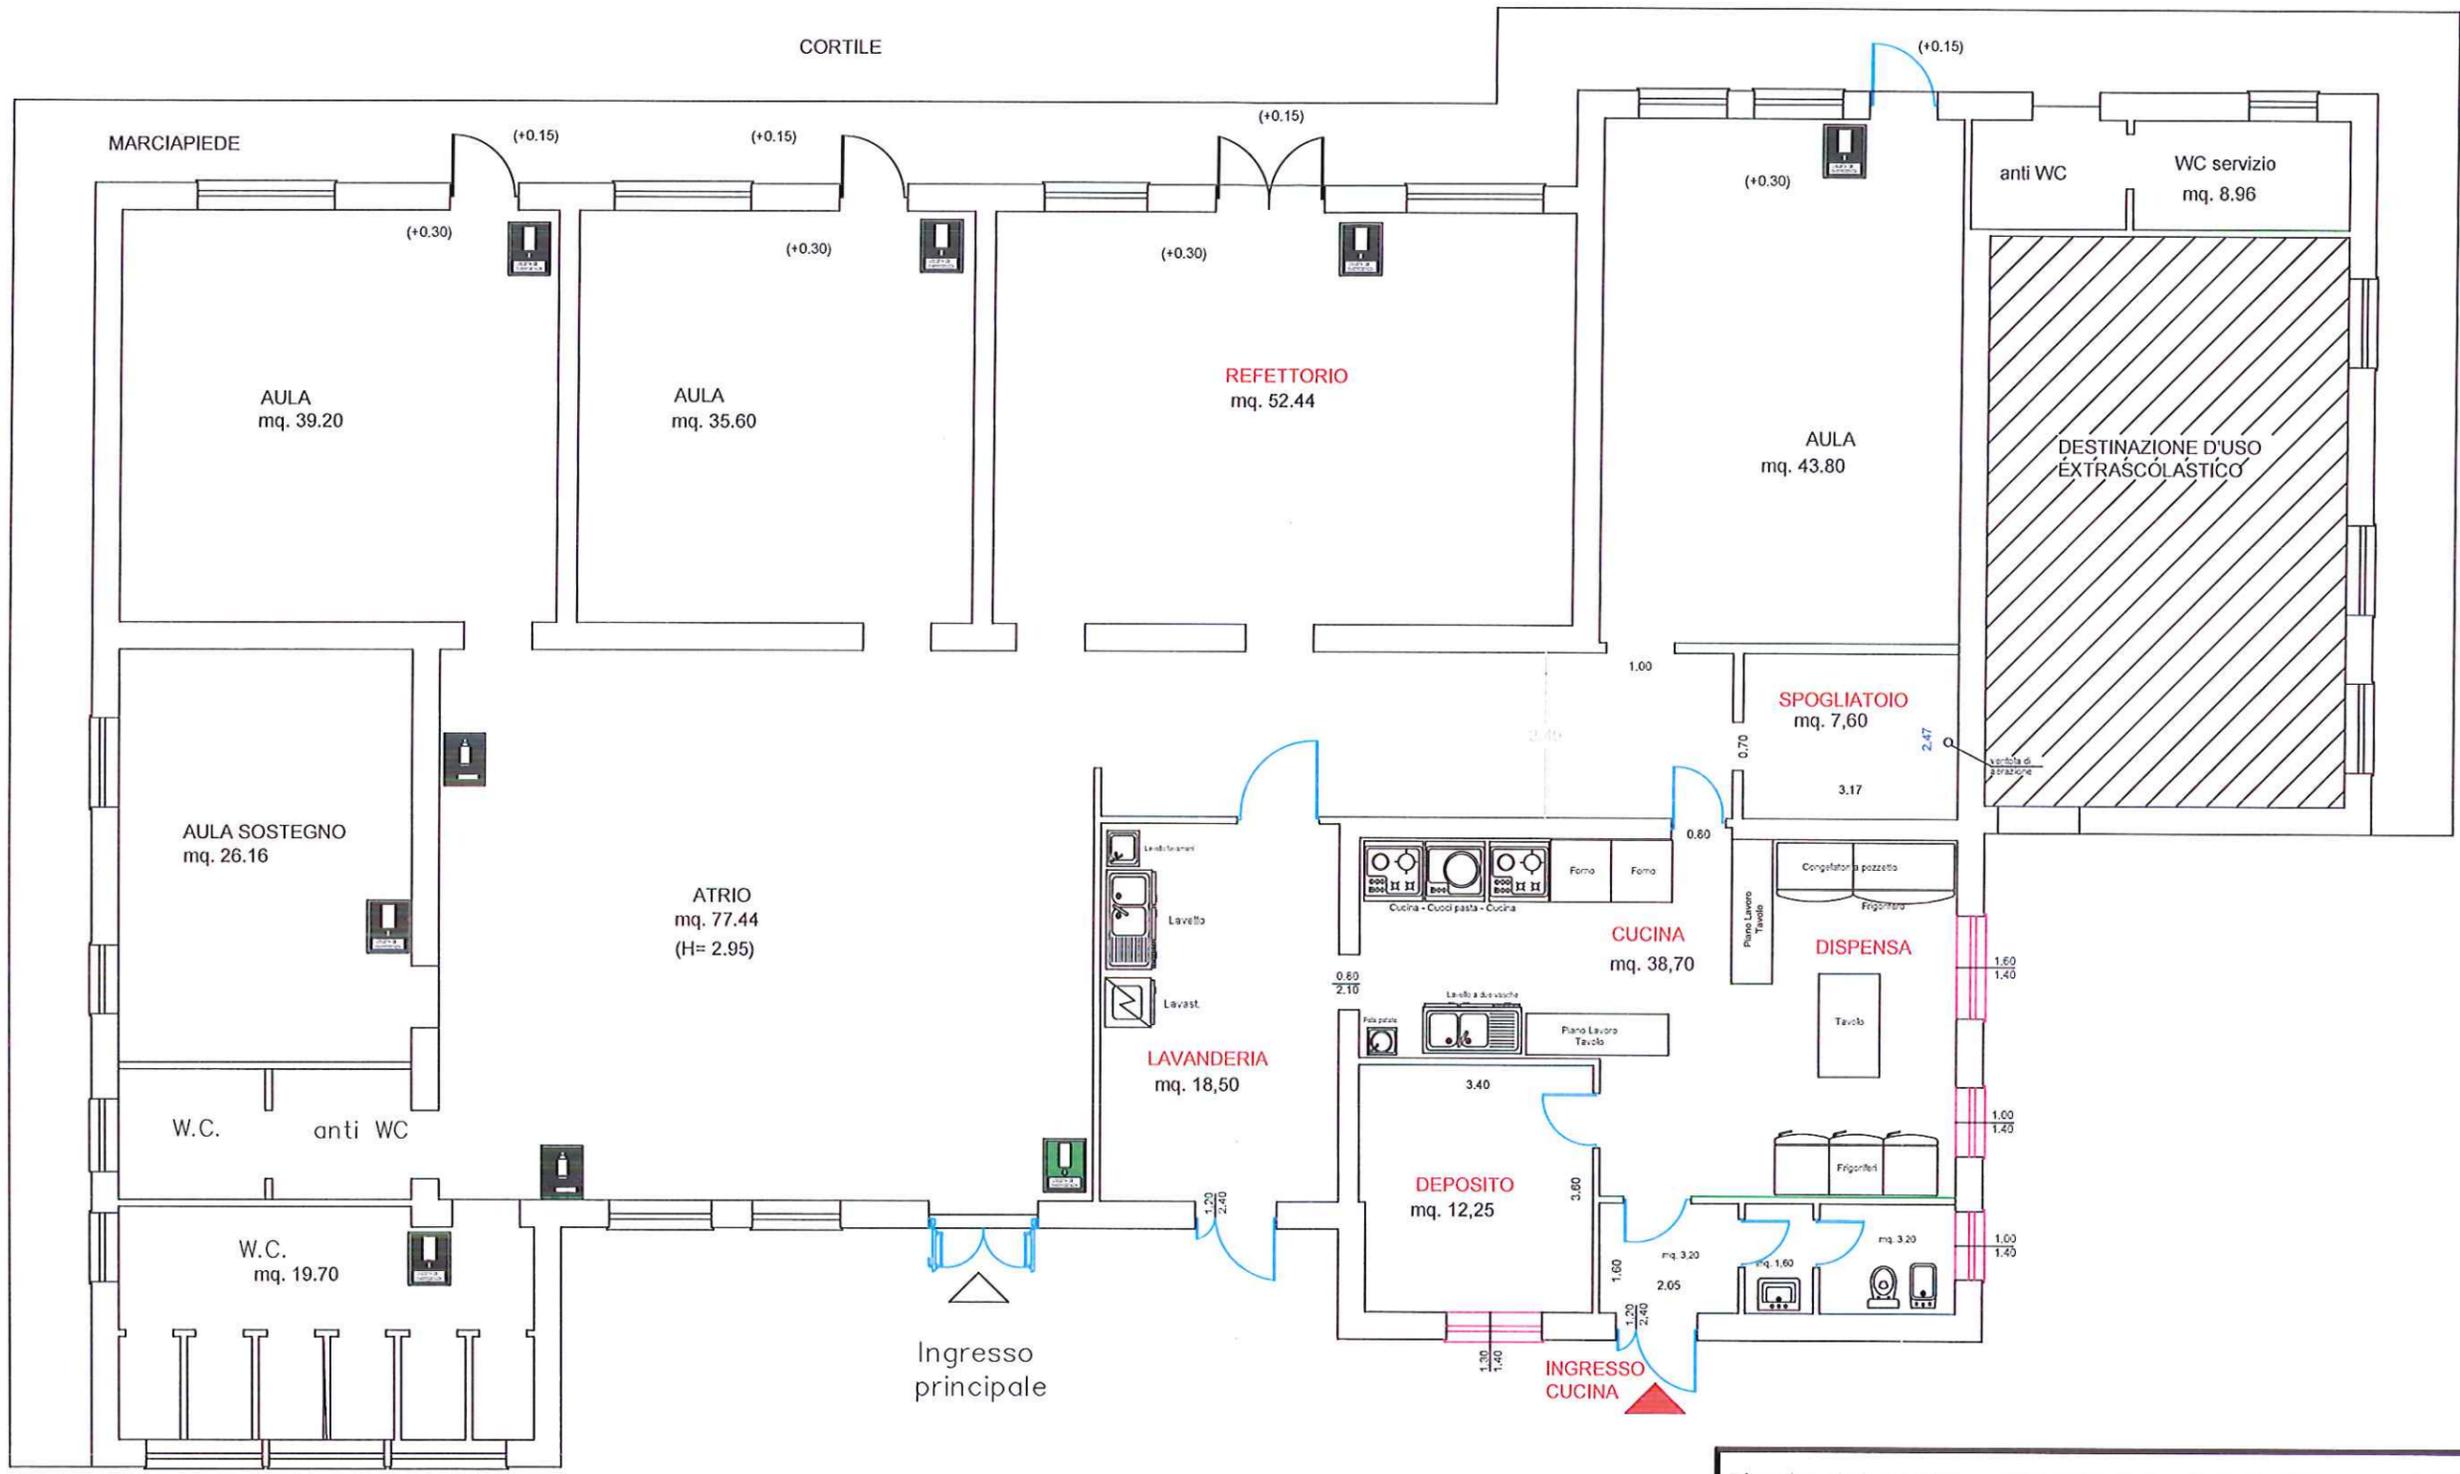

Pianta del centro cottura/refettorio sul plesso scolastico di Tito Scalo - Scuola dell'infanzia e Scuola primaria		Servizio Tecnico Urbanistico - Tito Il Tecnico: geom. Antonio DOLCE
PIANTA PIANO TERRA		
DATA set. 2019	SCALA: 1:100	

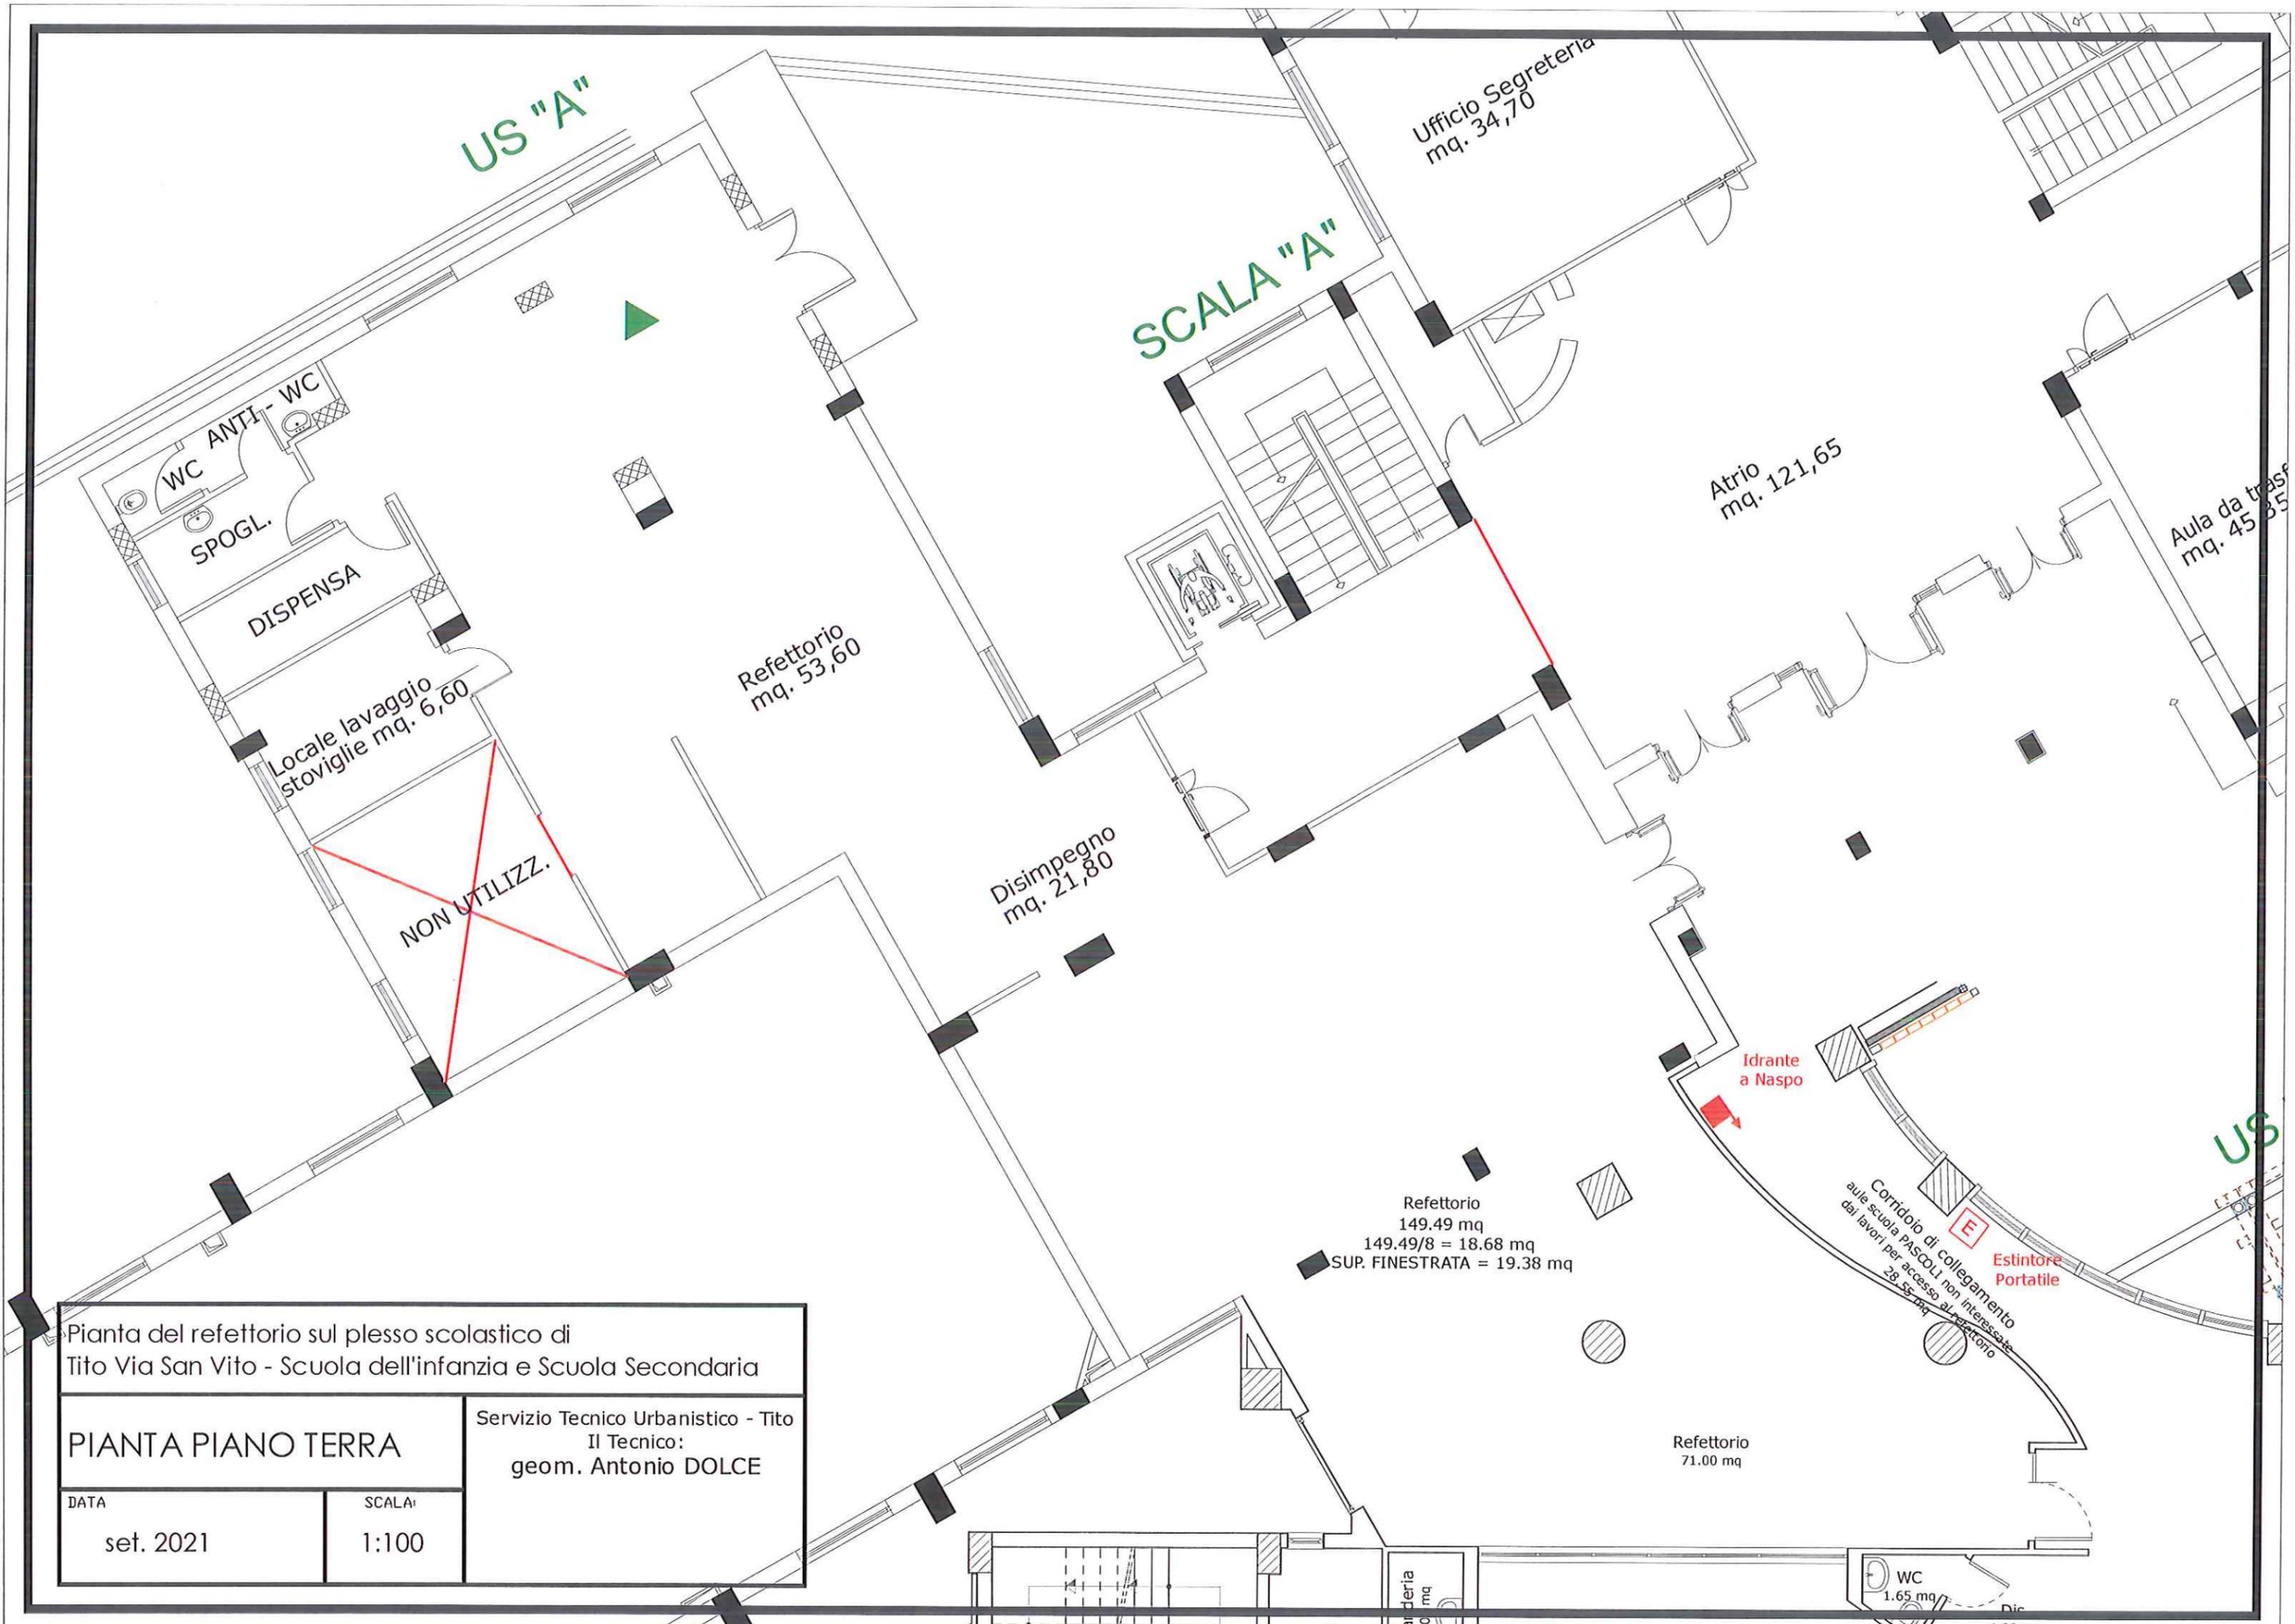

Pianta del refettorio sul plesso scolastico di
Tito Via San Vito - Scuola dell'infanzia e Scuola Secondaria

PIANTA PIANO TERRA		Servizio Tecnico Urbanistico - Tito Il Tecnico: geom. Antonio DOLCE	
DATA	SCALA:		
set. 2021	1:100		

Ufficio Segreteria
mq. 34,70

SCALA "A"

Atrio
mq. 121,65

Aula da trasf.
mq. 45,85

Refettorio
mq. 53,60

Locale lavaggio
stoviglie mq. 6,60

Disimpegno
mq. 21,80

NON UTILIZZ.

Refettorio
149,49 mq
 $149,49/8 = 18,68$ mq
SUP. FINESTRATA = 19,38 mq

Refettorio
71,00 mq

Corridoio di collegamento
aule scuola PASCOLI non interessato
dai lavori per accesso al refettorio
28,55 mq

Estintore
Portatile

Idrante
a Naspo

US "A"

US

Rinostio
3,0 mq

WC
1,65 mq

4,90 mq