

Impianto di depurazione

Vecchio tracciato

Area bar

Sbarra

Opera di presa e serbatoio (esistente)

Fontana esistente

SCALA 1:500


Project

S.1

y

Job No.

P.1

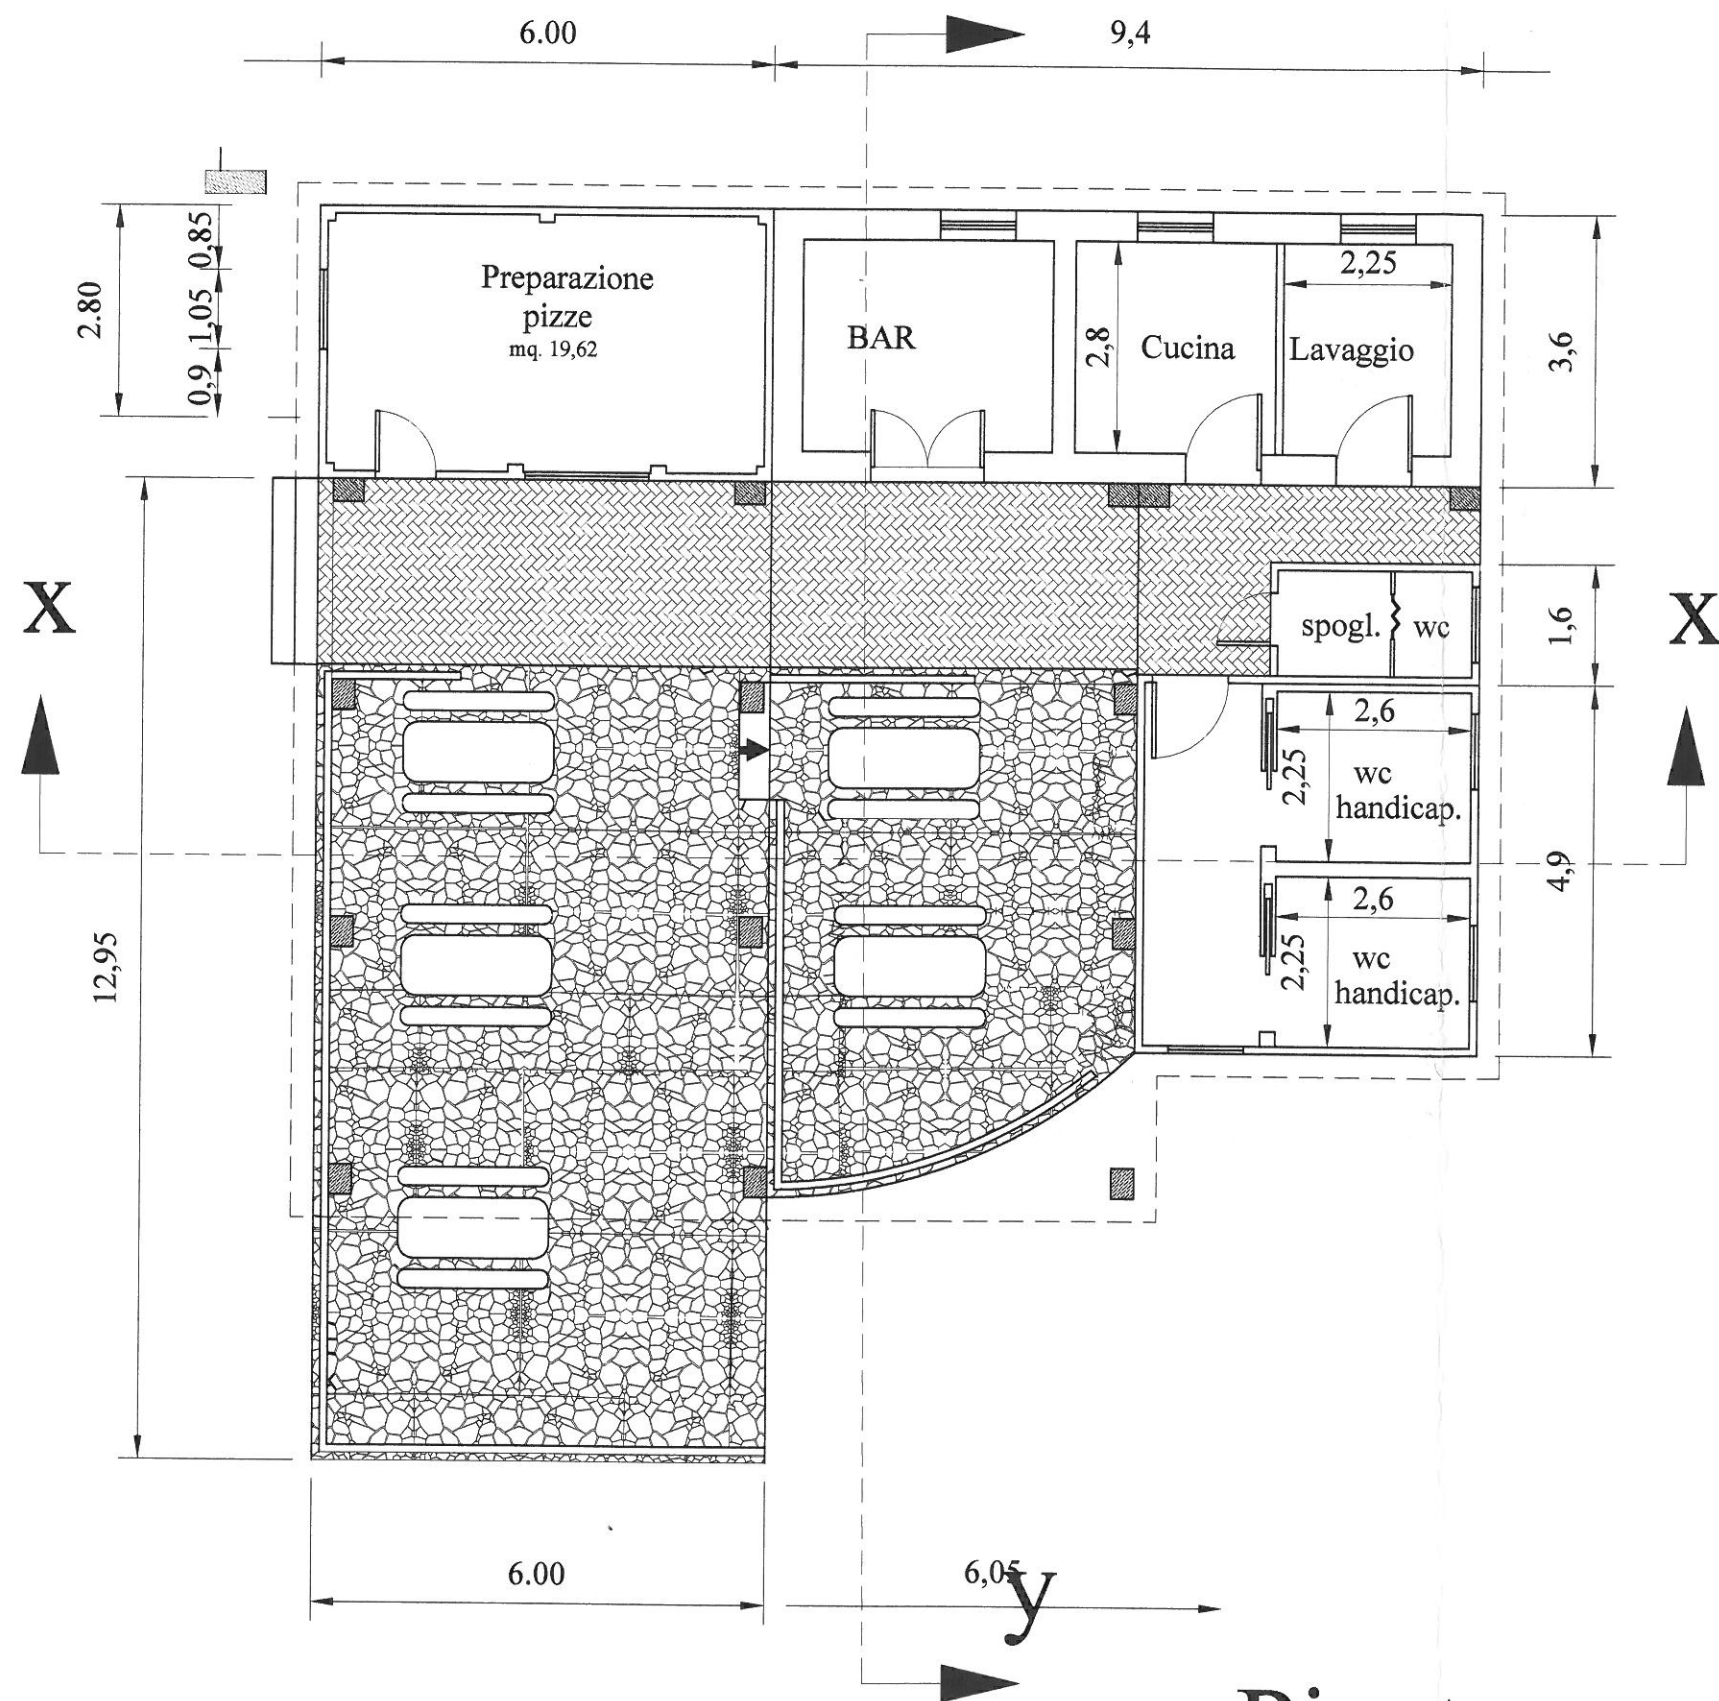


Pianta

Job No.

P.1

Drawing Number


1.P

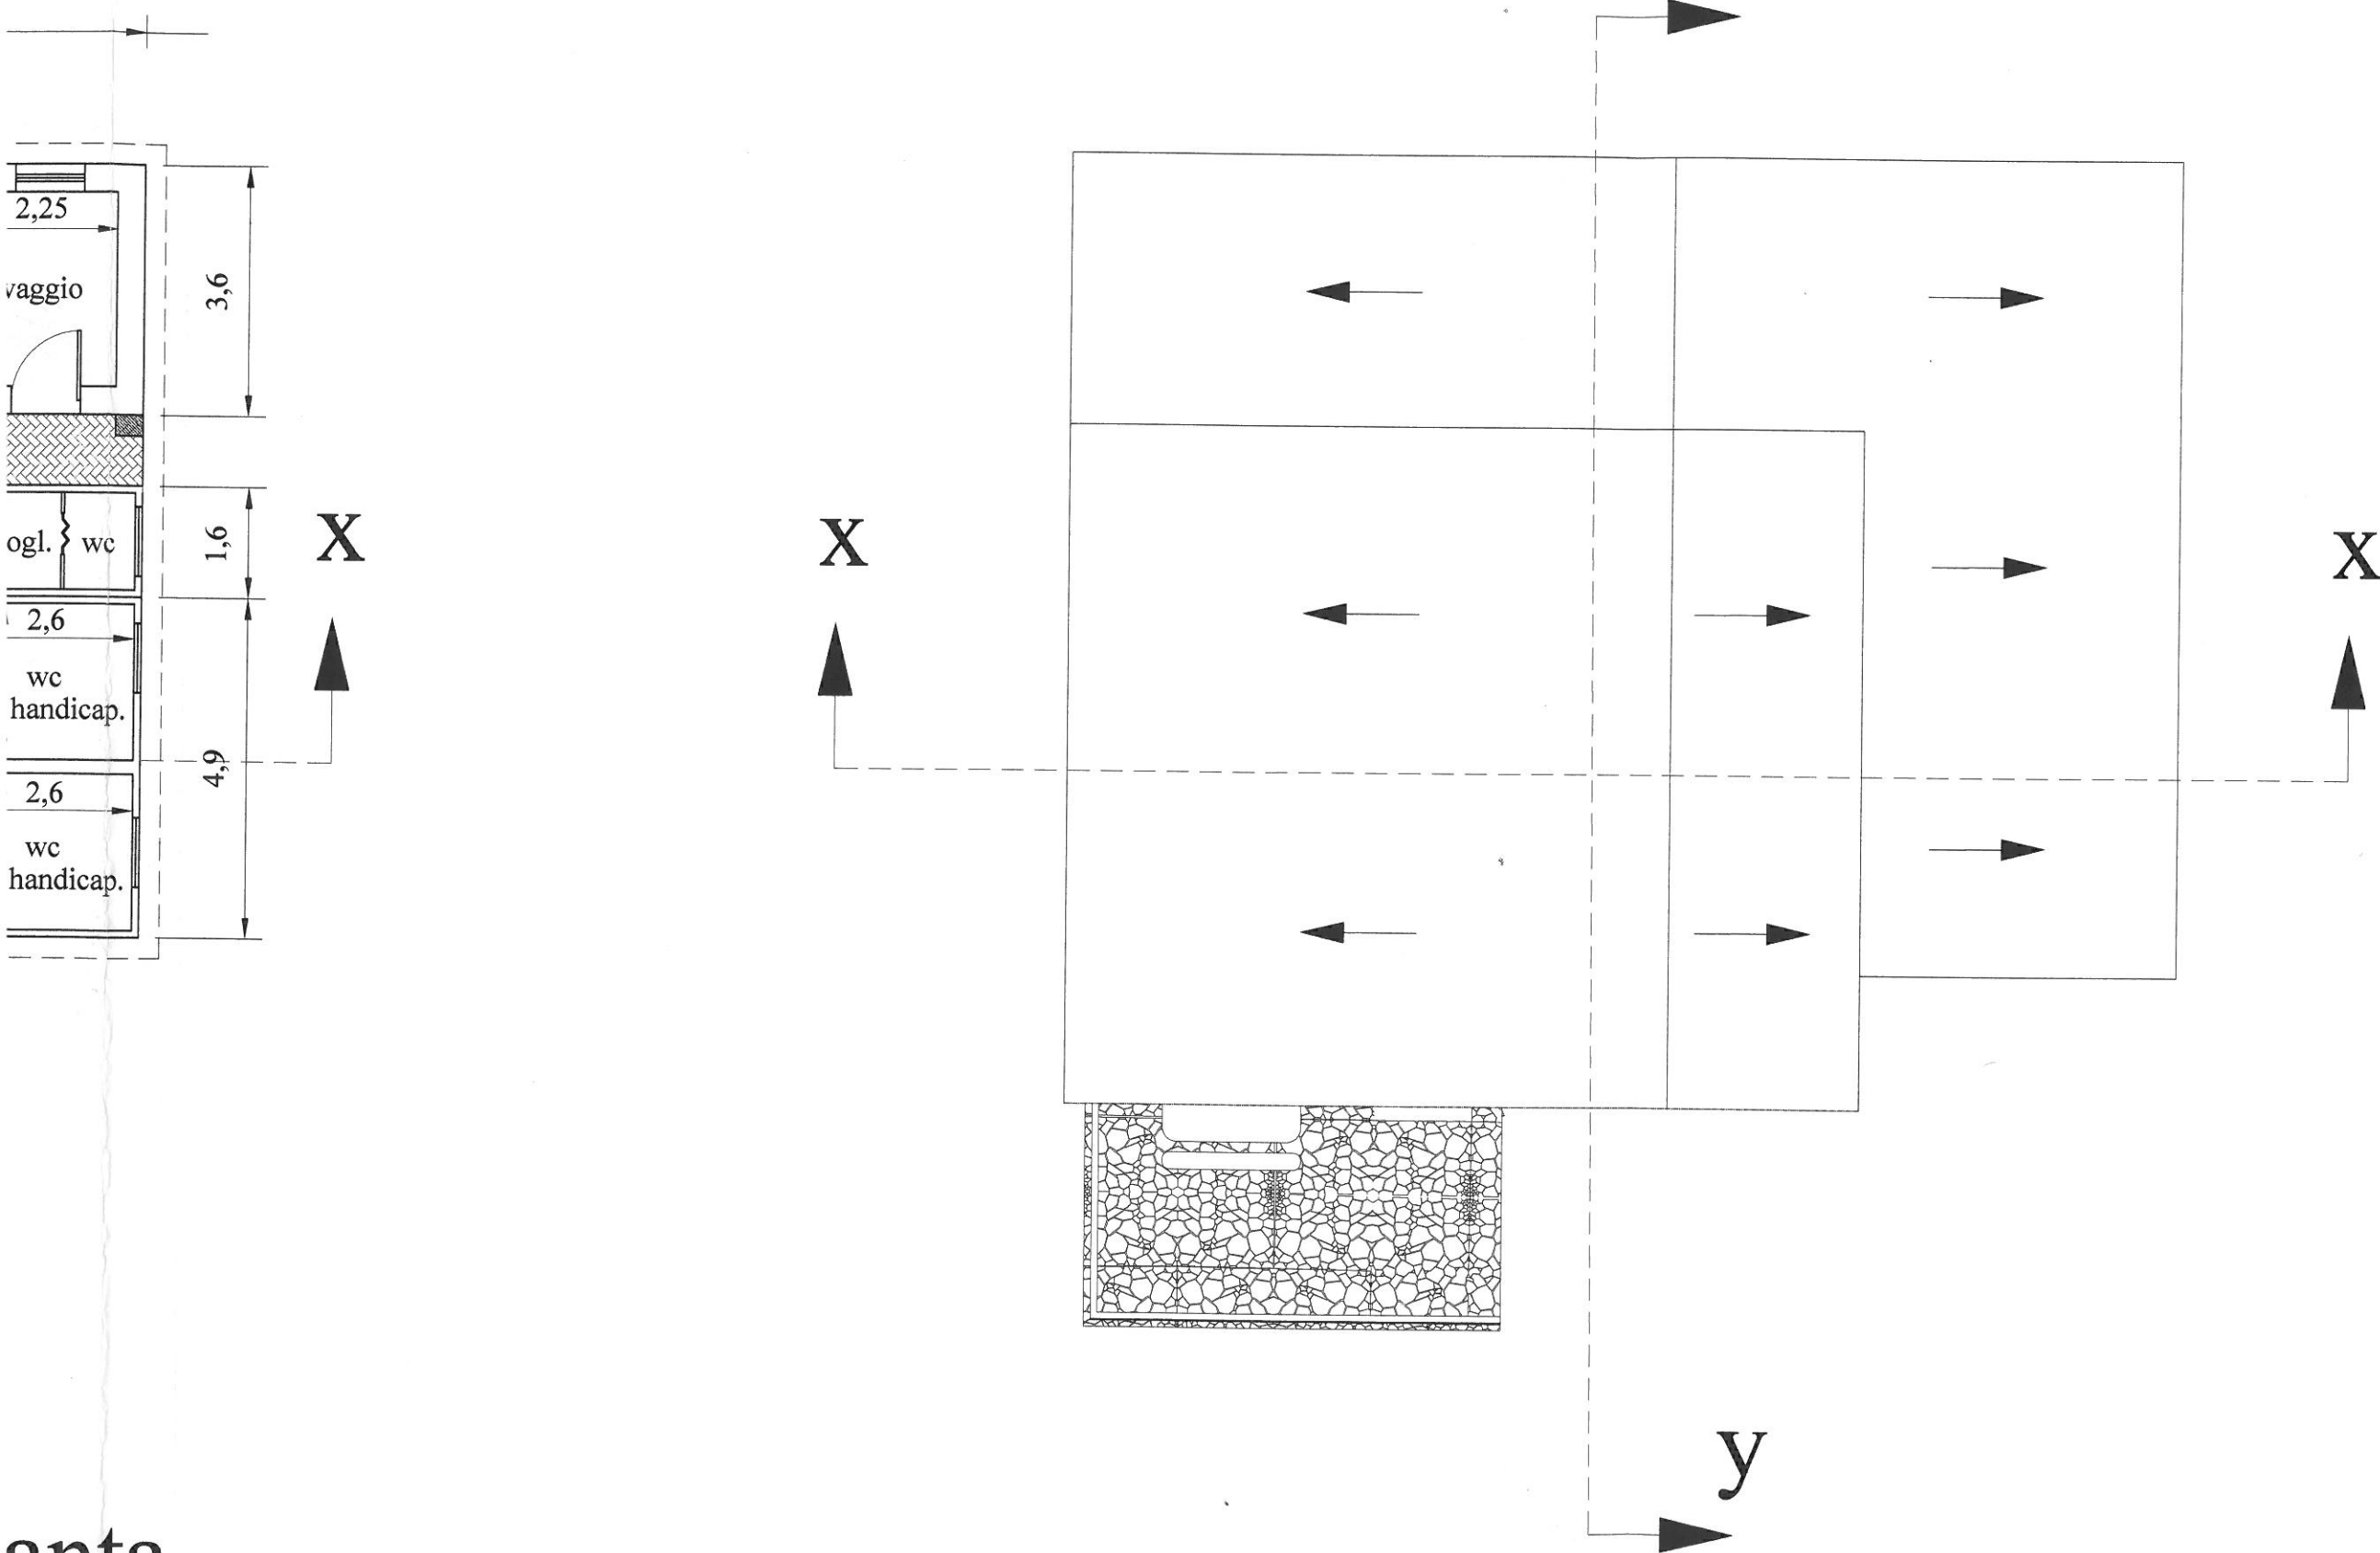


anta

Pianta copertura



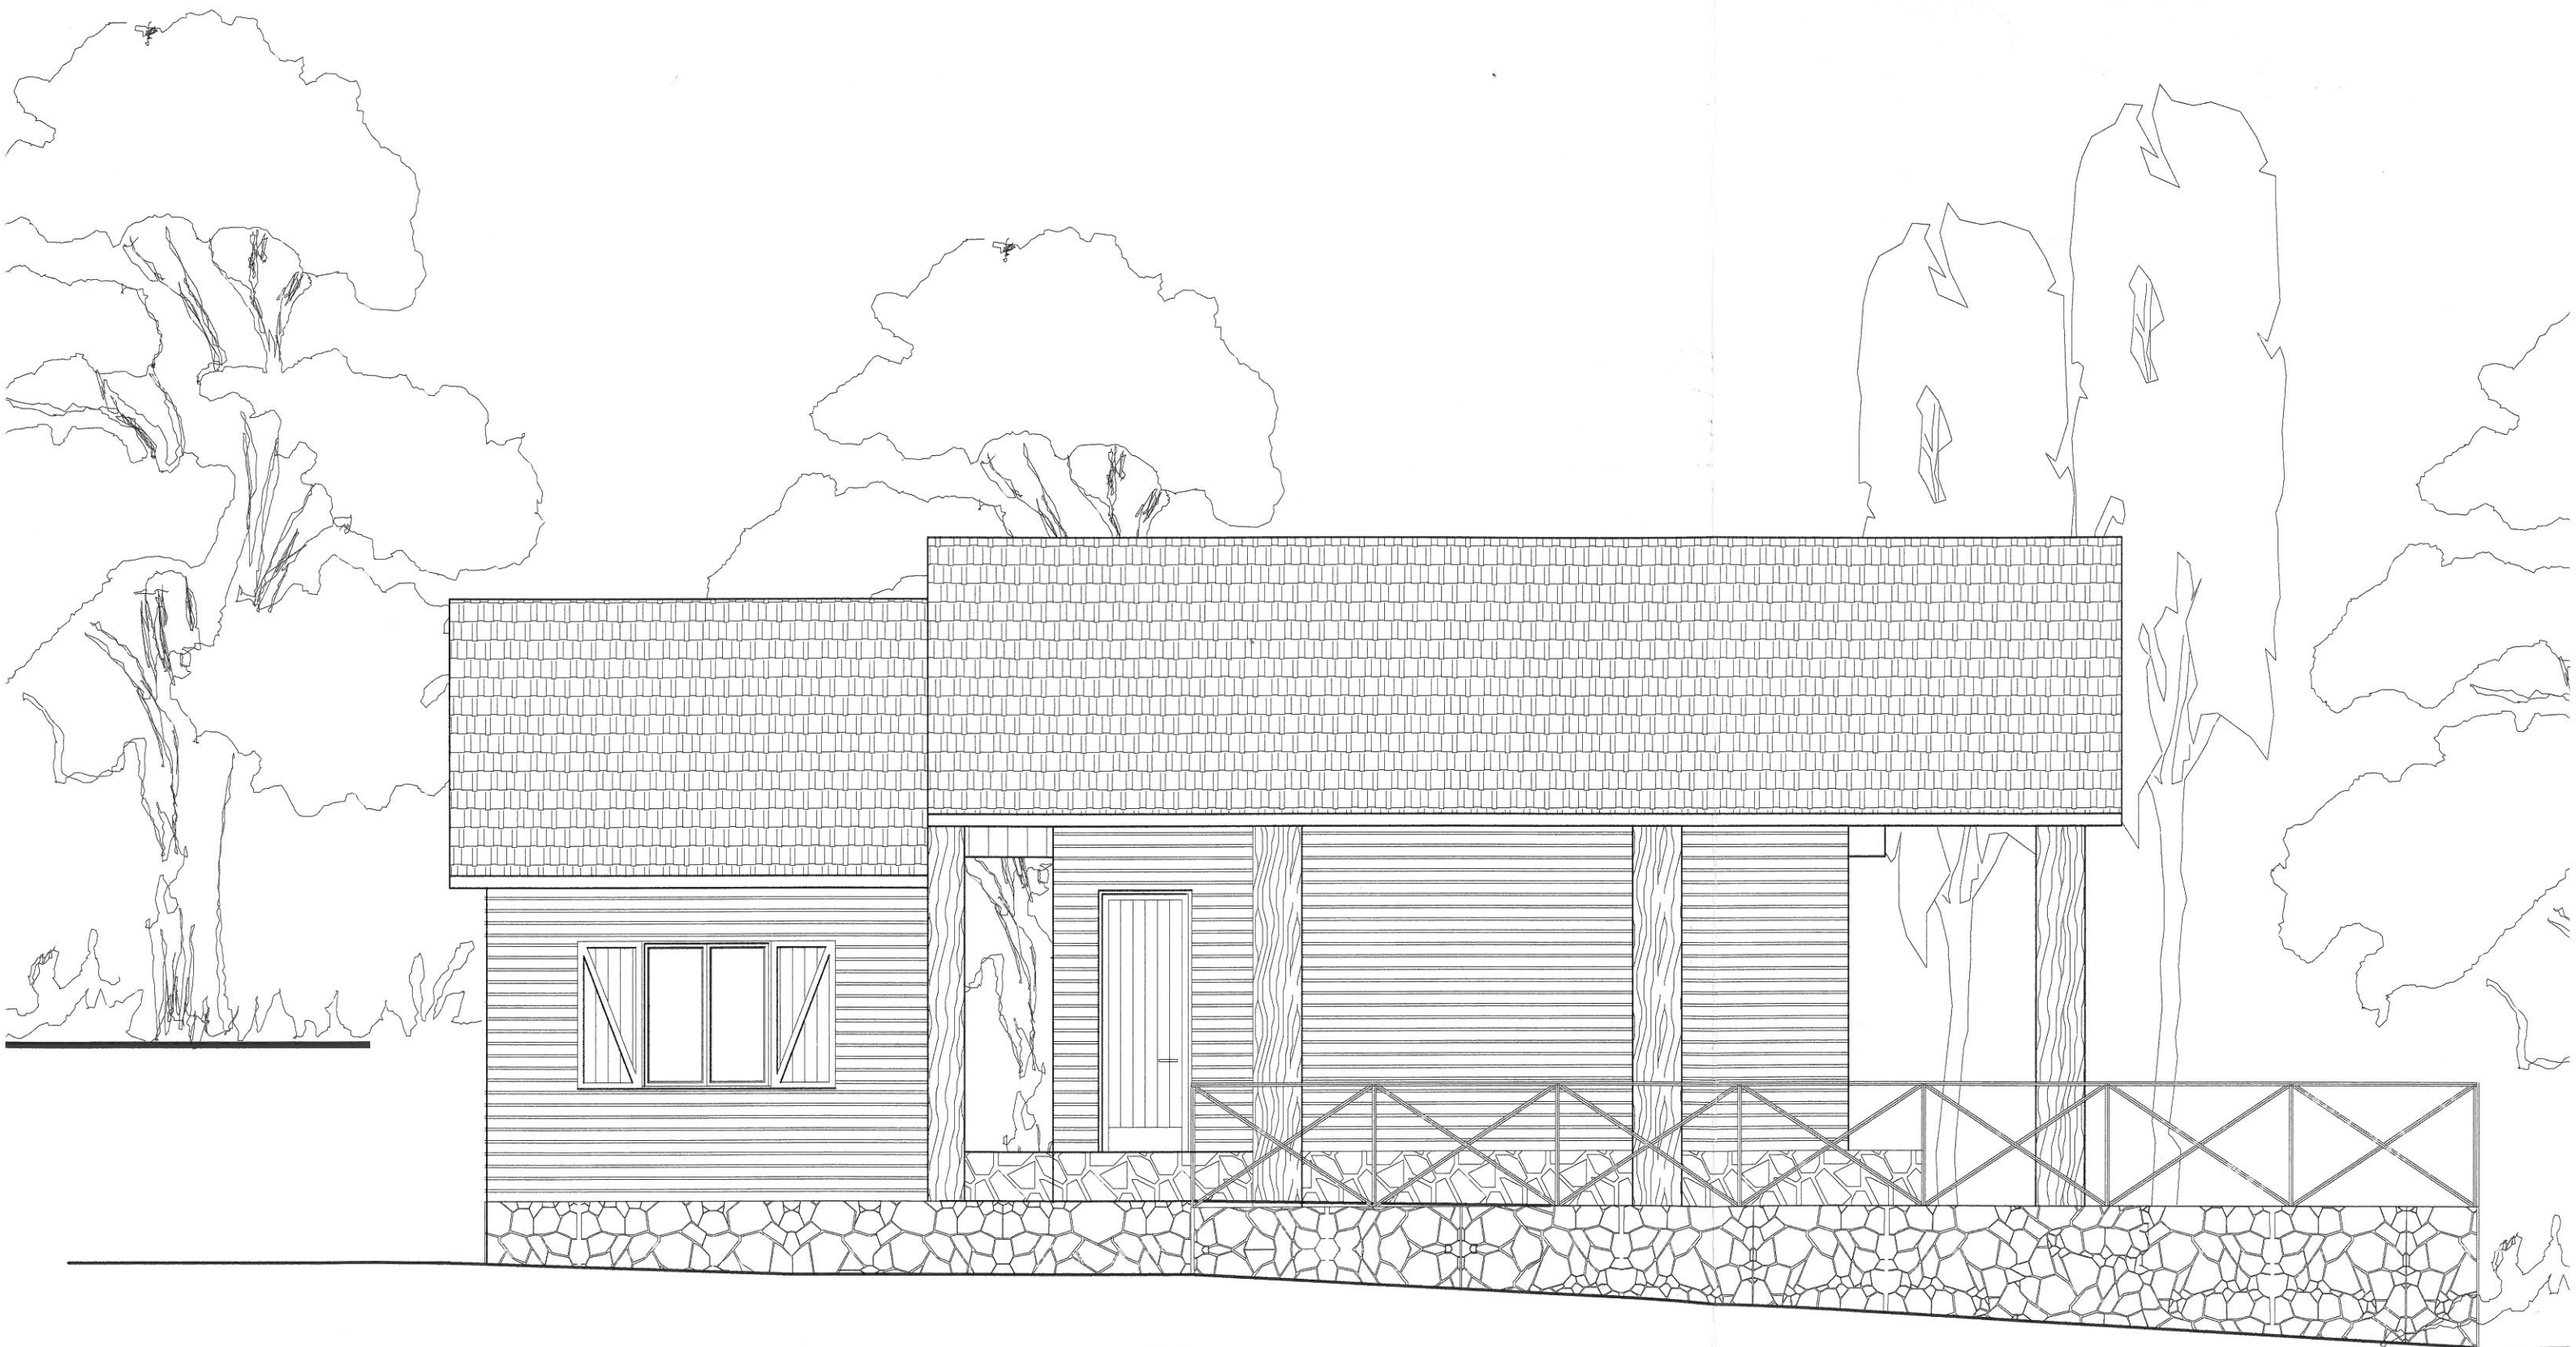

Prospetto

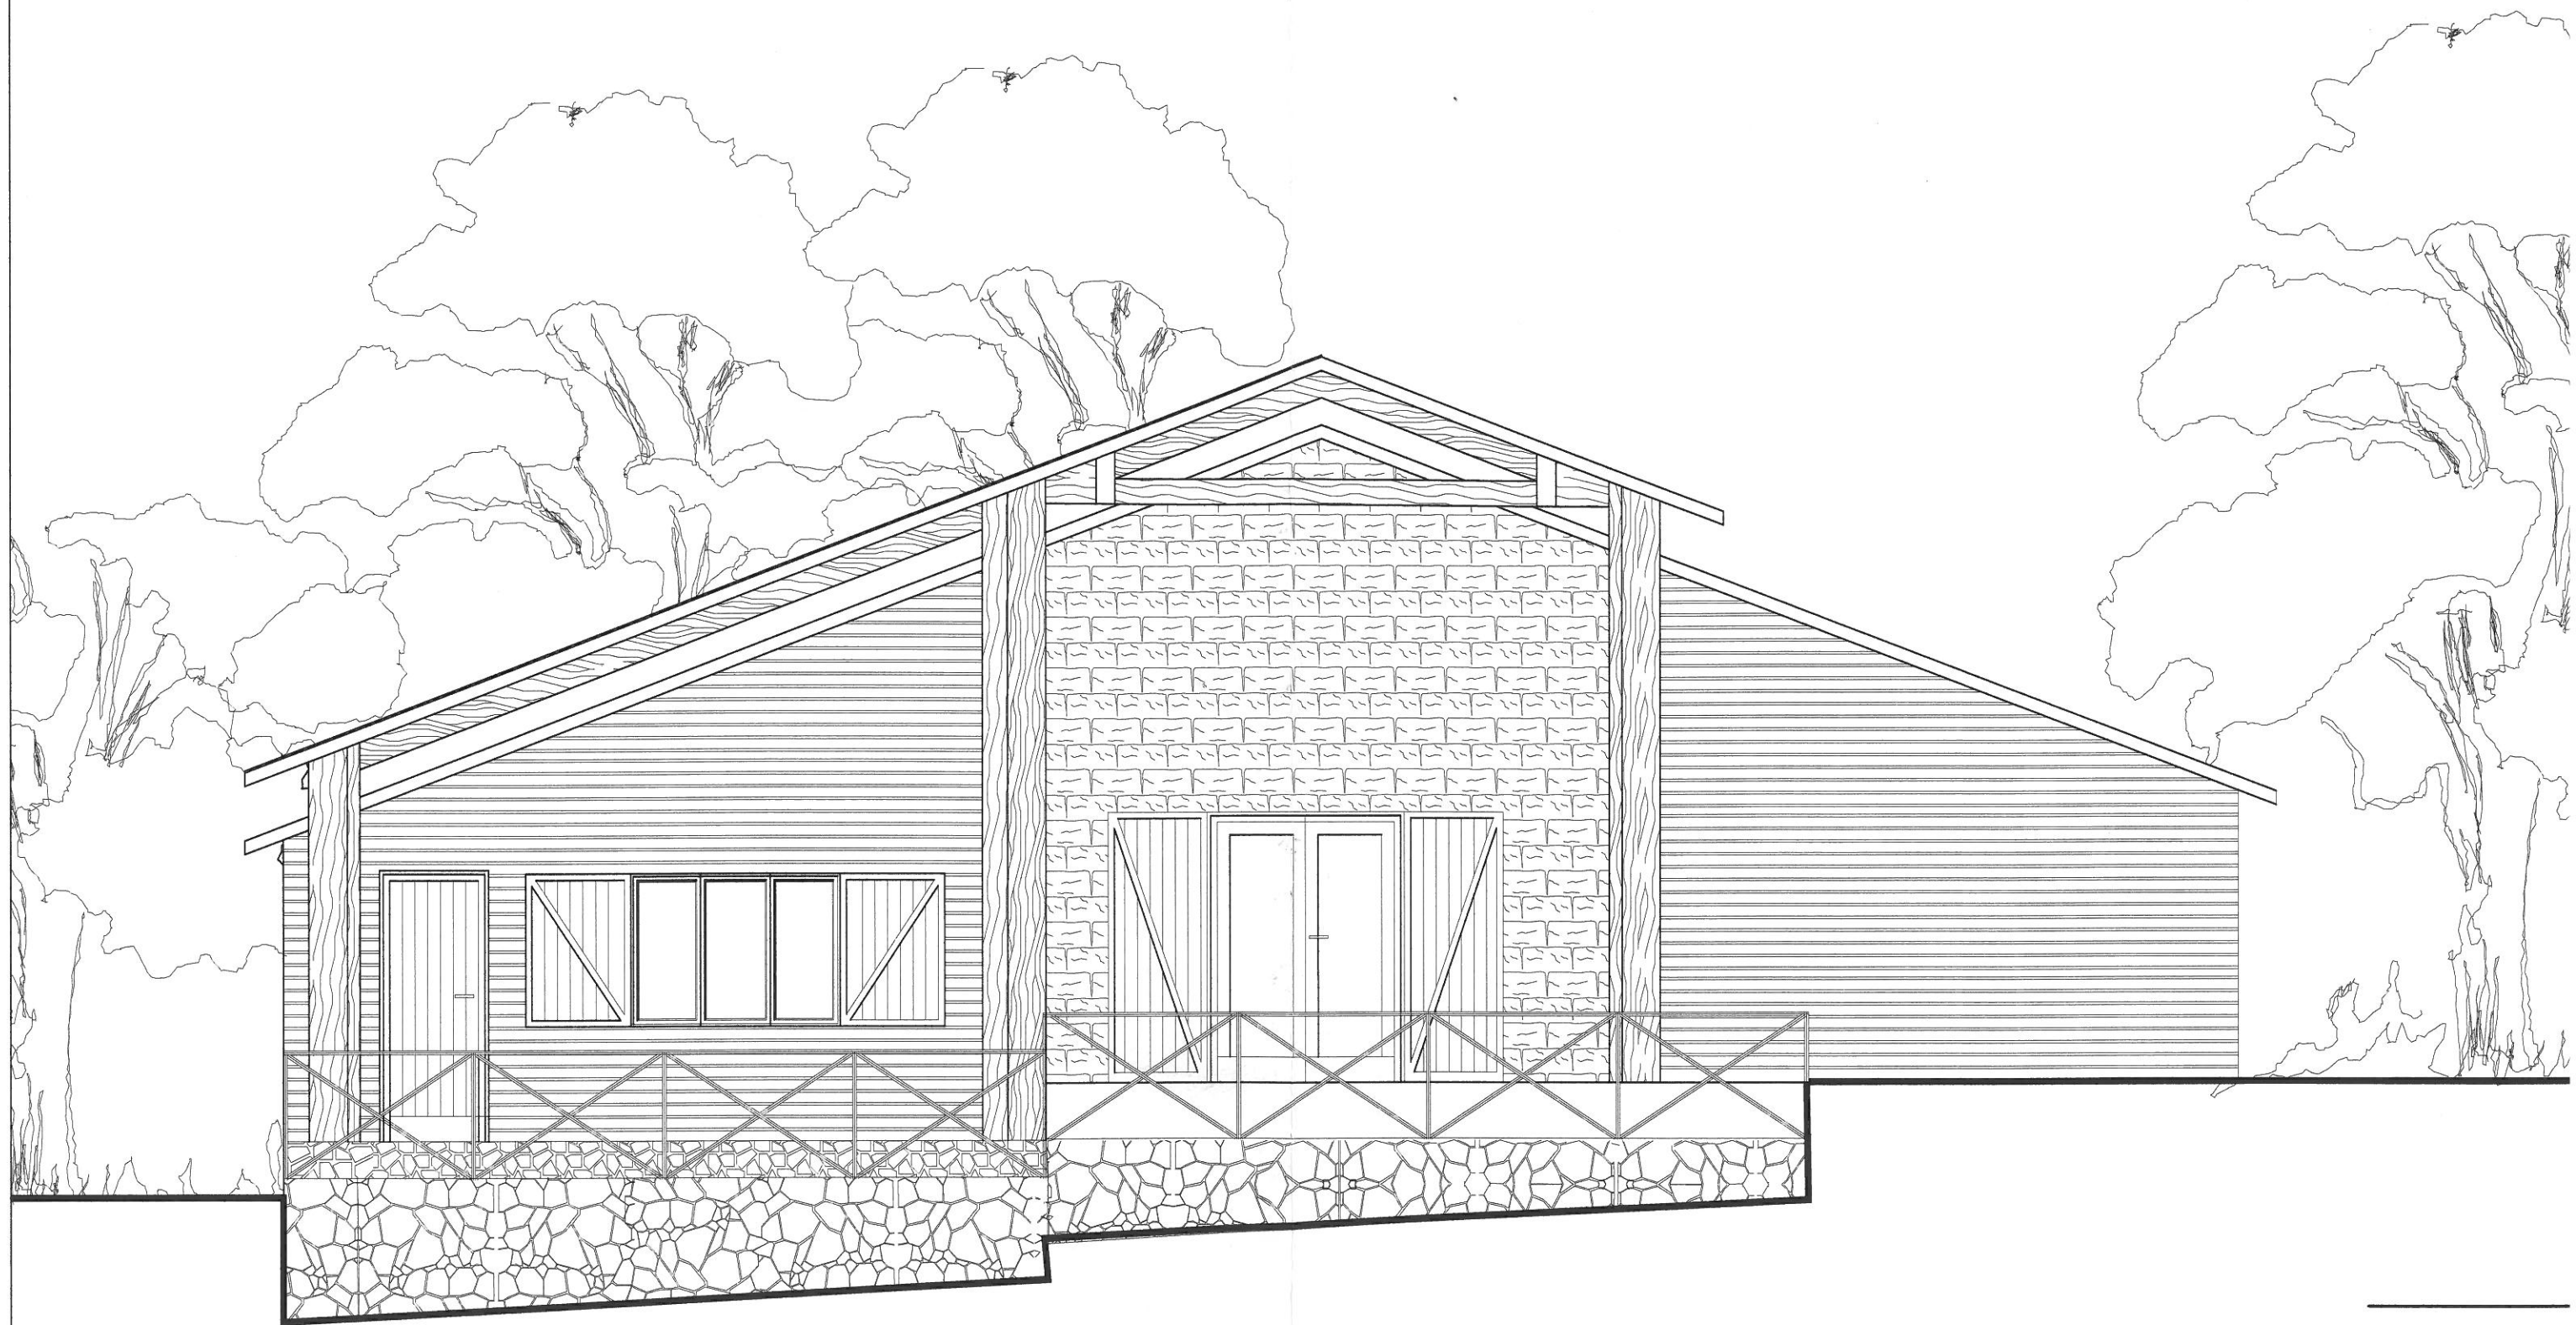

Prospetto