Città di Tito

COMUNE DI TITO

Avviso pubblico per rafforzare e migliorare l'offerta educativa nella fascia di età da zero a sei anni mediante la fornitura di arredi didattici innovativi, ai sensi dell'articolo 29, comma 3, del decreto-legge 7 maggio 2024, n. 60, convertito, con modificazioni, dalla legge 4 luglio 2024, n. 95, nell'ambito del Programma Nazionale *"PN Scuola e competenze" 2021-2027, in attuazione del regolamento (UE) n.2021/1060 per le regioni c.d. "meno sviluppate" FONDI STRUTTURALI EUROPEI – PROGRAMMA NAZIONALE "SCUOLA E COMPETENZE" 2021-2027 FONDO EUROPEO DI SVILUPPO REGIONALE (FESR)"*

CUP: ***G24D25004370007***

LIVELLO UNICO PROGETTAZIONE


Fornitura di arredi didattici innovativi per l'allestimento degli asili nido dei Comuni aggregati di

- TITO (Capofila)
- Muro Lucano
- Santangelo le Fratte
- Savoia di Lucania
- Vietri Di Potenza

Area II - Lavori Pubblici, Urbanistica, Edilizia Privata, Gestione Patrimonio
Via Municipio 1 85050 Tito

ELABORATO N.	TITOLO ELABORATO
T.05	**LAYOUT ARREDI** **ASILO NIDO** **COMUNE DI VIETRI DI POTENZA**
	Committente: Comune di TITO (Ente capofila) *Progettista: Ing. Gianluca Bochicchio*
DATA	IL RESPONSABILE UNICO DEL PROGETTO
SETTEMBRE '26	ING. GIANLUCA BOCHICCHIO

GIANLUCA
BOCHICCHIO
29.09.2026
13:19:13
GMT+02:00

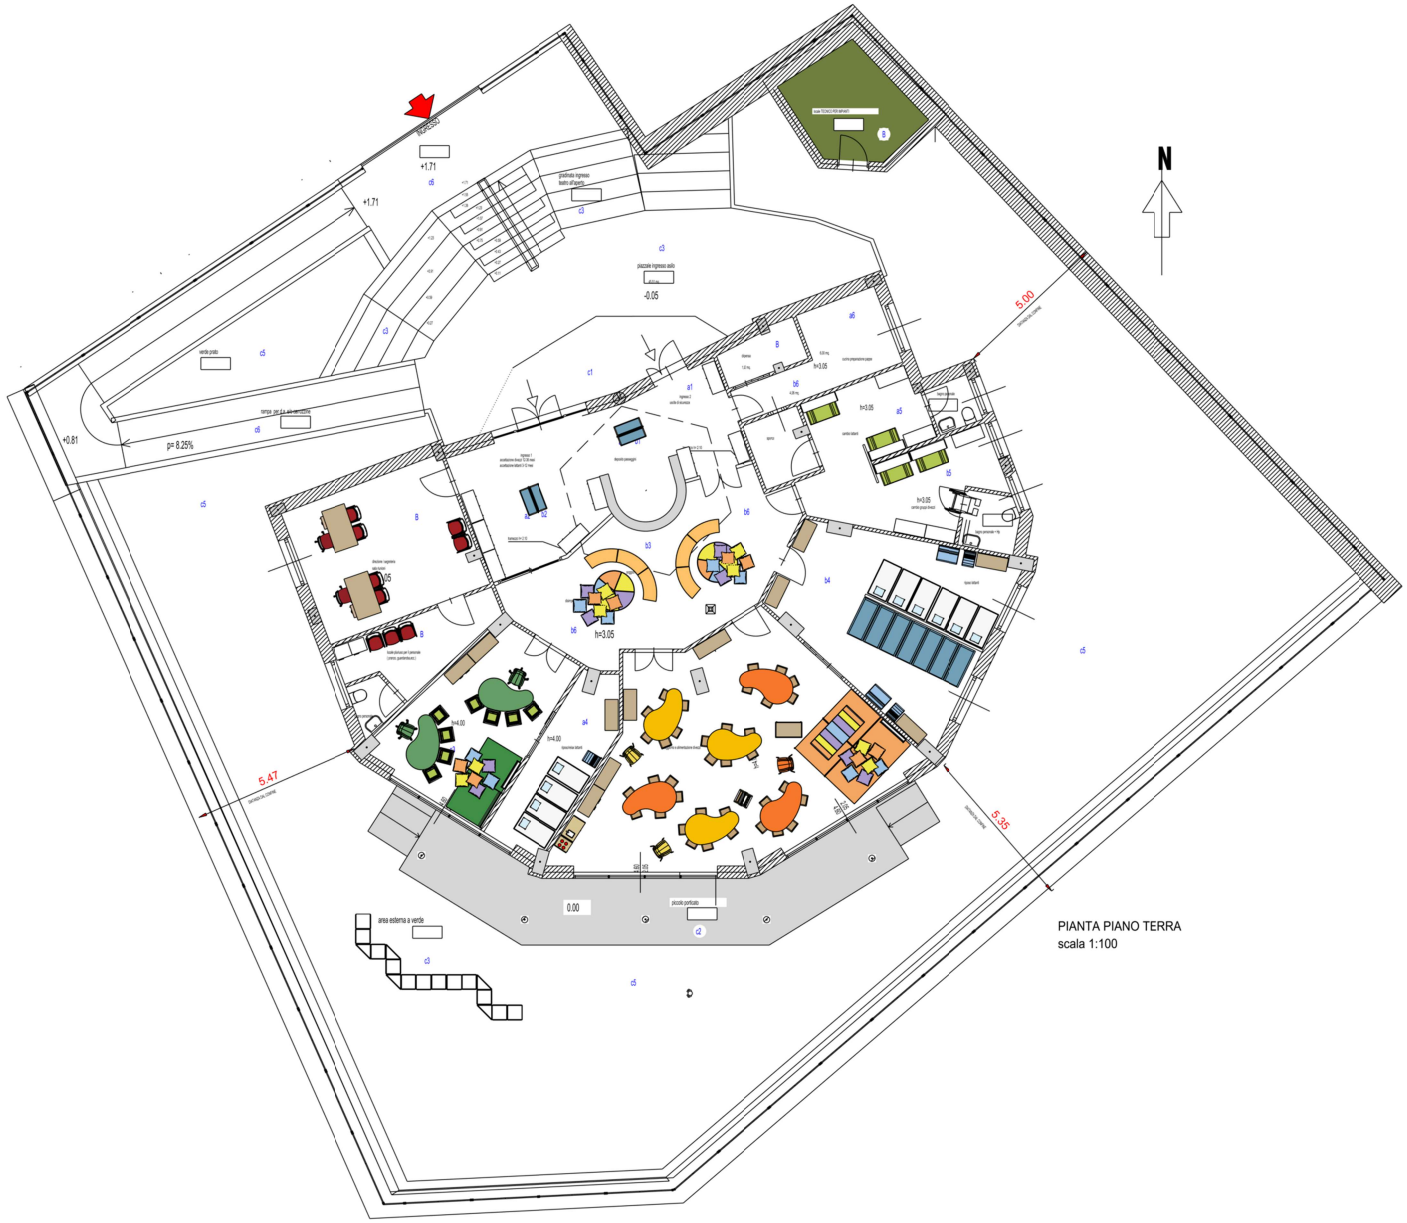

PIANTA PIANO TERRA
scala 1:100