Città di Tito

COMUNE DI TITO

Avviso pubblico per rafforzare e migliorare l'offerta educativa nella fascia di età da zero a sei anni mediante la fornitura di arredi didattici innovativi, ai sensi dell'articolo 29, comma 3, del decreto-legge 7 maggio 2024, n. 60, convertito, con modificazioni, dalla legge 4 luglio 2024, n. 95, nell'ambito del Programma Nazionale *"PN Scuola e competenze" 2021-2027, in attuazione del regolamento (UE) n.2021/1060 per le regioni c.d. "meno sviluppate" FONDI STRUTTURALI EUROPEI – PROGRAMMA NAZIONALE "SCUOLA E COMPETENZE" 2021-2027 FONDO EUROPEO DI SVILUPPO REGIONALE (FESR)"*

LIVELLO UNICO PROGETTAZIONE

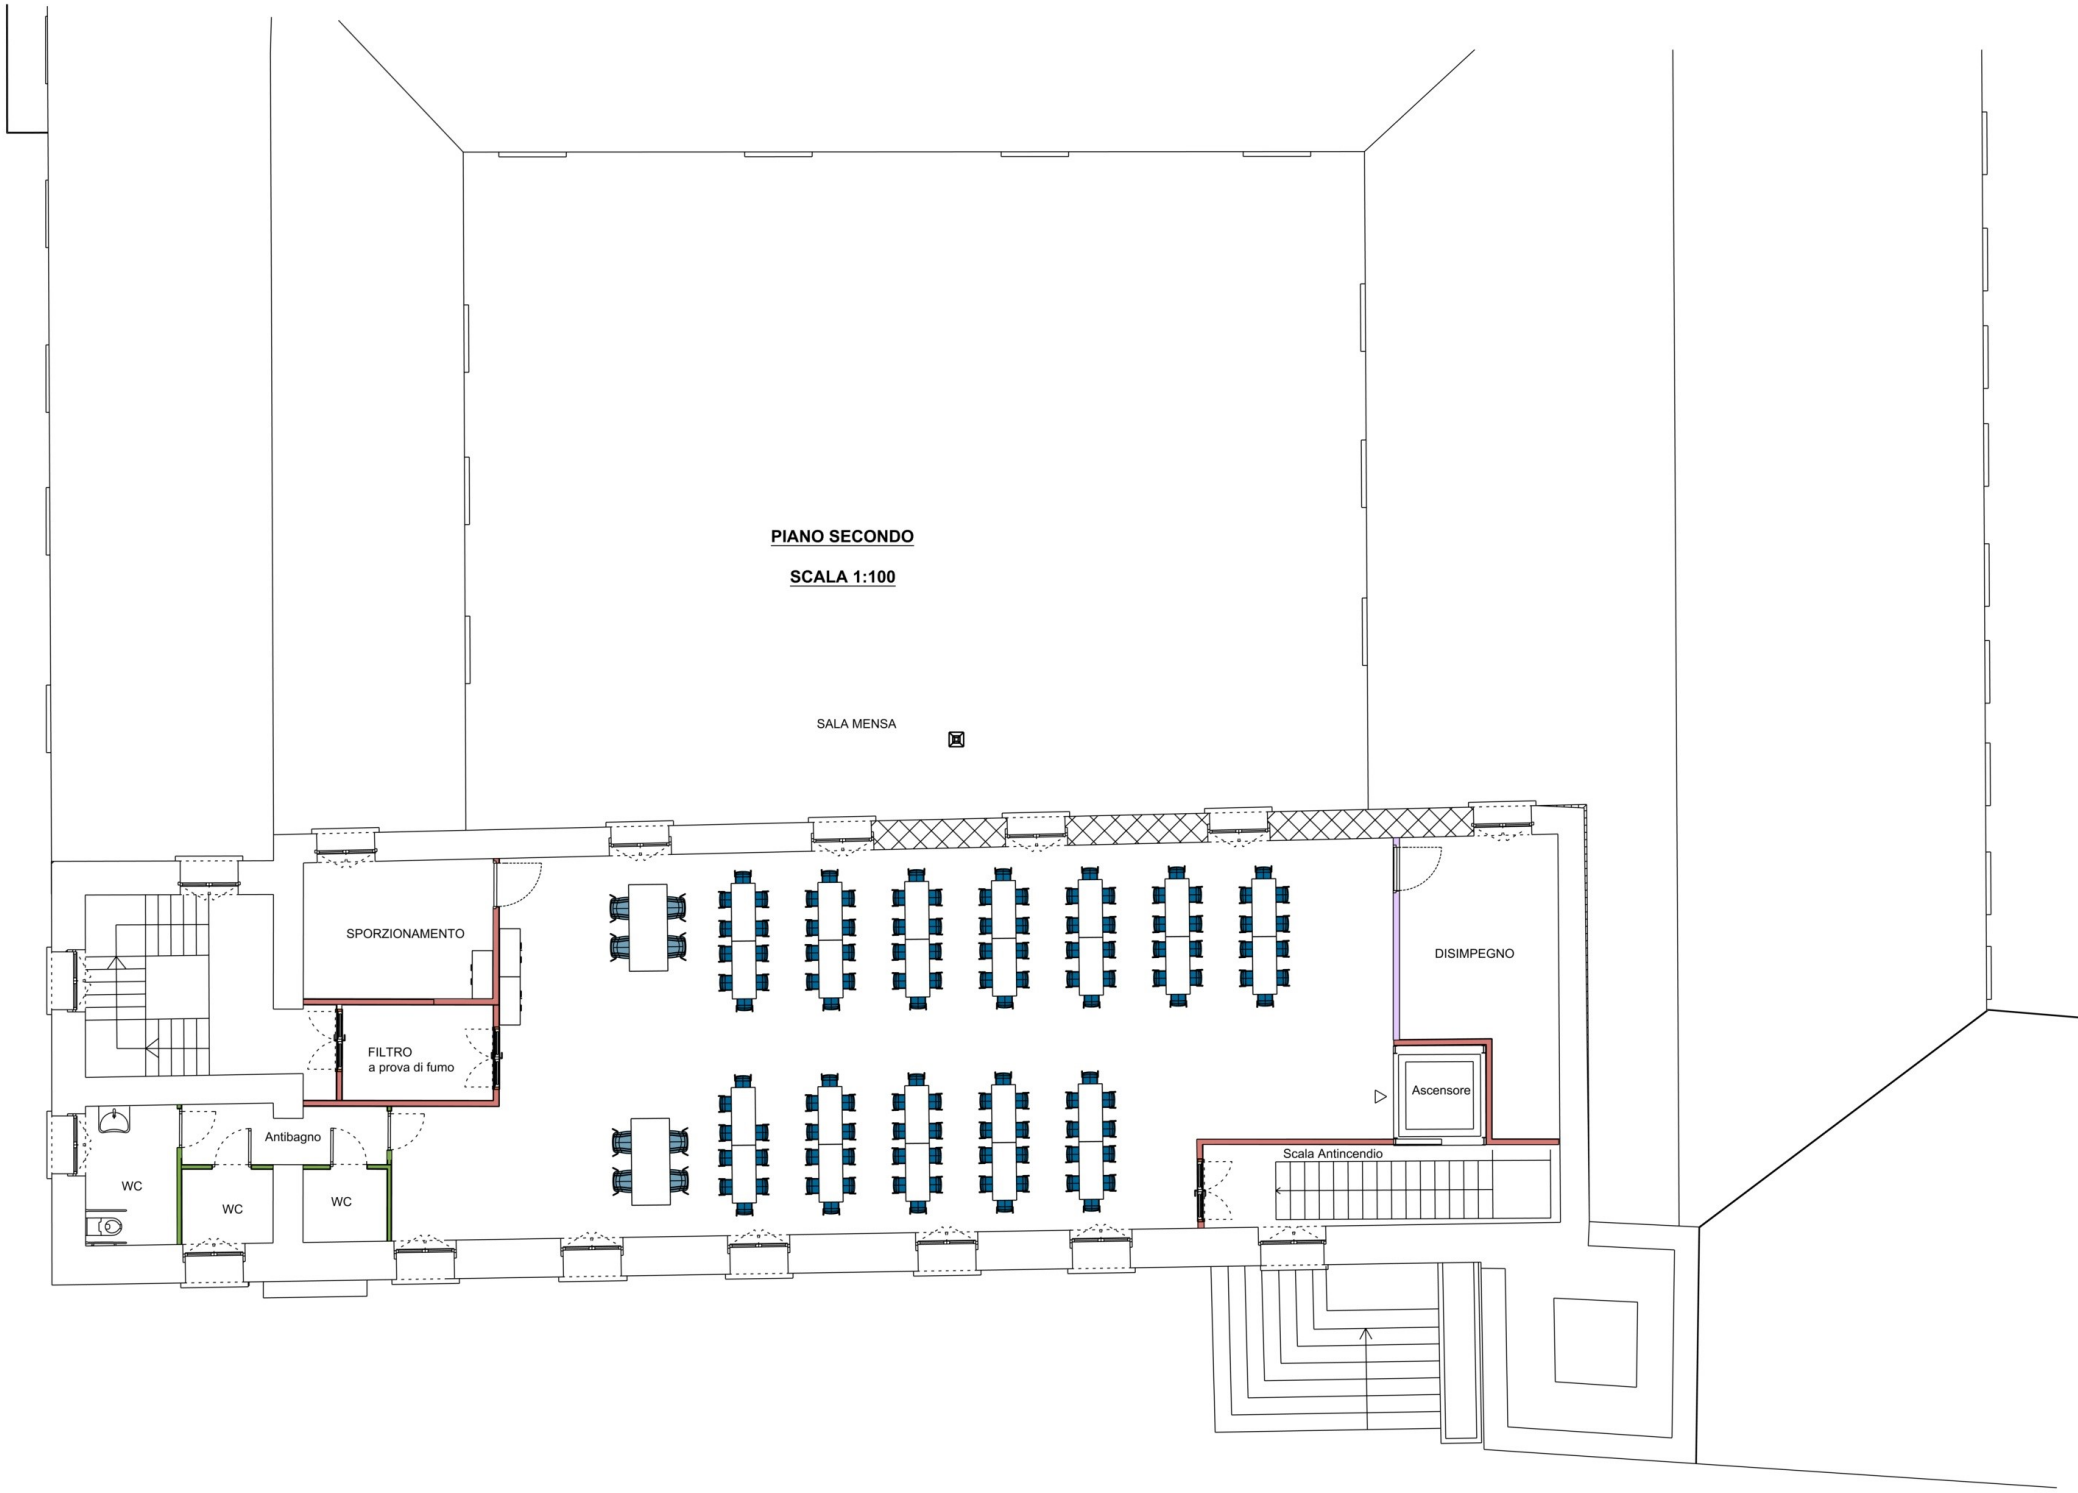
Fornitura di arredi didattici innovativi per l'allestimento degli asili nido dei Comuni aggregati di

- TITO (Capofila)
- Muro Lucano
- Santangelo le Fratte
- Savoia di Lucania
- Vietri Di Potenza

Area II - Lavori Pubblici, Urbanistica, Edilizia Privata, Gestione Patrimonio
Via Municipio 1 85050 Tito

ELABORATO N.	TITOLO ELABORATO
T.02a	**LAYOUT ARREDI** **SCUOLA INFANZIA** **COMUNE DI MURO LUCANO**
	Committente :Comune di TITO (Ente capofila) *Progettista: Ing.Gianluca Bochicchio*
DATA	IL RESPONSABILE UNICO DEL PROGETTO
SETTEMBRE '26	ING. GIANLUCA BOCHICCHIO


LABORATORIO 2
AULA PERSONALE
AULA DOCENTI
AULA 1
AULA 6
Corridoio
PIANO PRIMO
SCALA 1:100
Corridoio
AULA 2
AULA 3
AULA 5
AULA 4
FILTRO
a prova di fumo
Corridoio
ANAGRAFE
LABORATORIO 1
Ascensore
Antibagno
WC
WC
WC
Scala
Antincendio


PIANO SECONDO
SCALA 1:100
SALA MENSA
SPORZIONAMENTO
FILTRO
a prova di fumo
Antibagno
WC
WC
WC
DISIMPEGNO
Ascensore
Scala Antincendio