



COMUNE DI SATRIANO DI LUCANIA
Provincia di Potenza

MANIFESTAZIONE DI INTERESSE

IV LIBRO DEL D.LGS N. 36/2023
" DEL PARTENARIATO PUBBLICO - PRIVATO E DELLE CONCESSIONI"
REALIZZAZIONE NUOVI LOCULI CIMITERIALI

Committente:

COMUNE DI SATRIANO DI LUCANIA
Via G. De Gregorio, 23 - Satriano di Lucania (PZ)

Tavola N.

E.03

PLANIMETRIA DI PROGETTO
PIANTE SEZIONI E PROSPETTI

Scala
1:500
1:100

Il Tecnico
ing. Vincenzo Pascale

L'Impresa
**PU** **PERONE LIBERTO S.N.C.**
DI PERONE MICHELE & C.
COSTRUZIONI EDILI
"ISTRUTTORIAZIONI EDILIZIE-ISOLAMENTI A CARPITO"
"INTONACI-COPERTURE-PIANTAMENTAZIONI"
0973 349.6258089 @ m.perrone / 481034111

Data



Luglio 2024

Revisione

Aggiornamento

Protocollo

Il presente progetto è protetto a termini di legge.

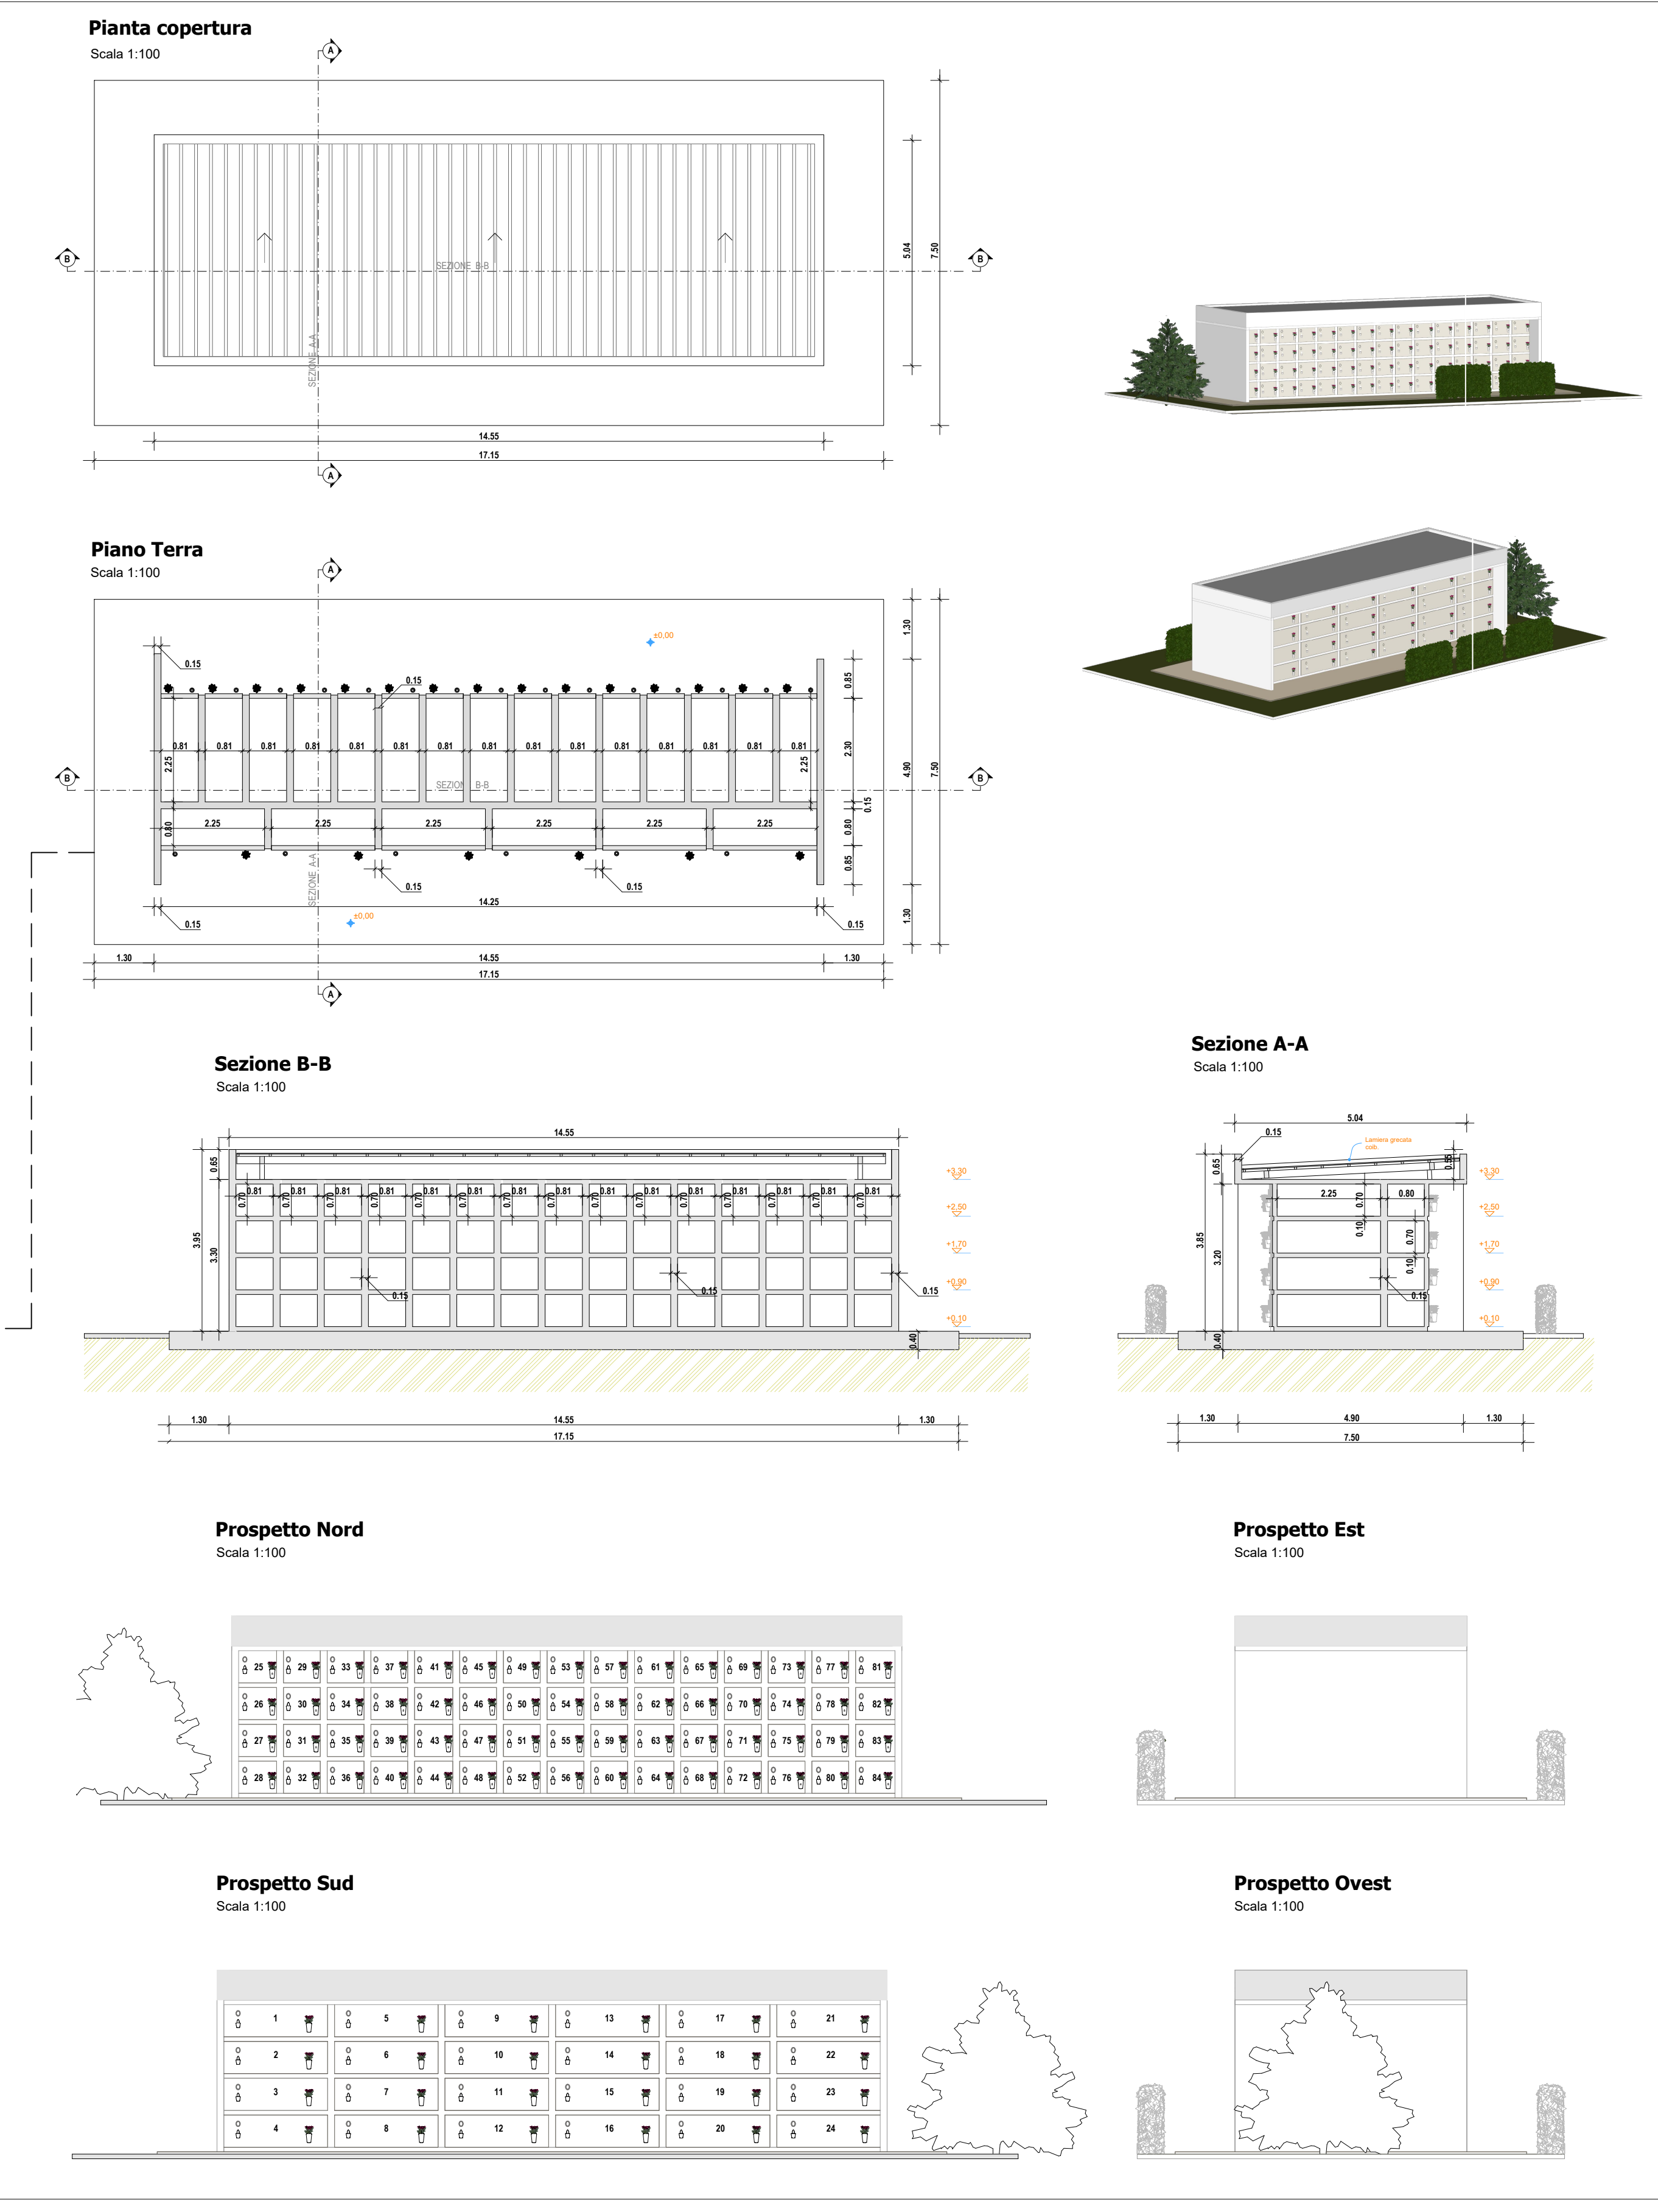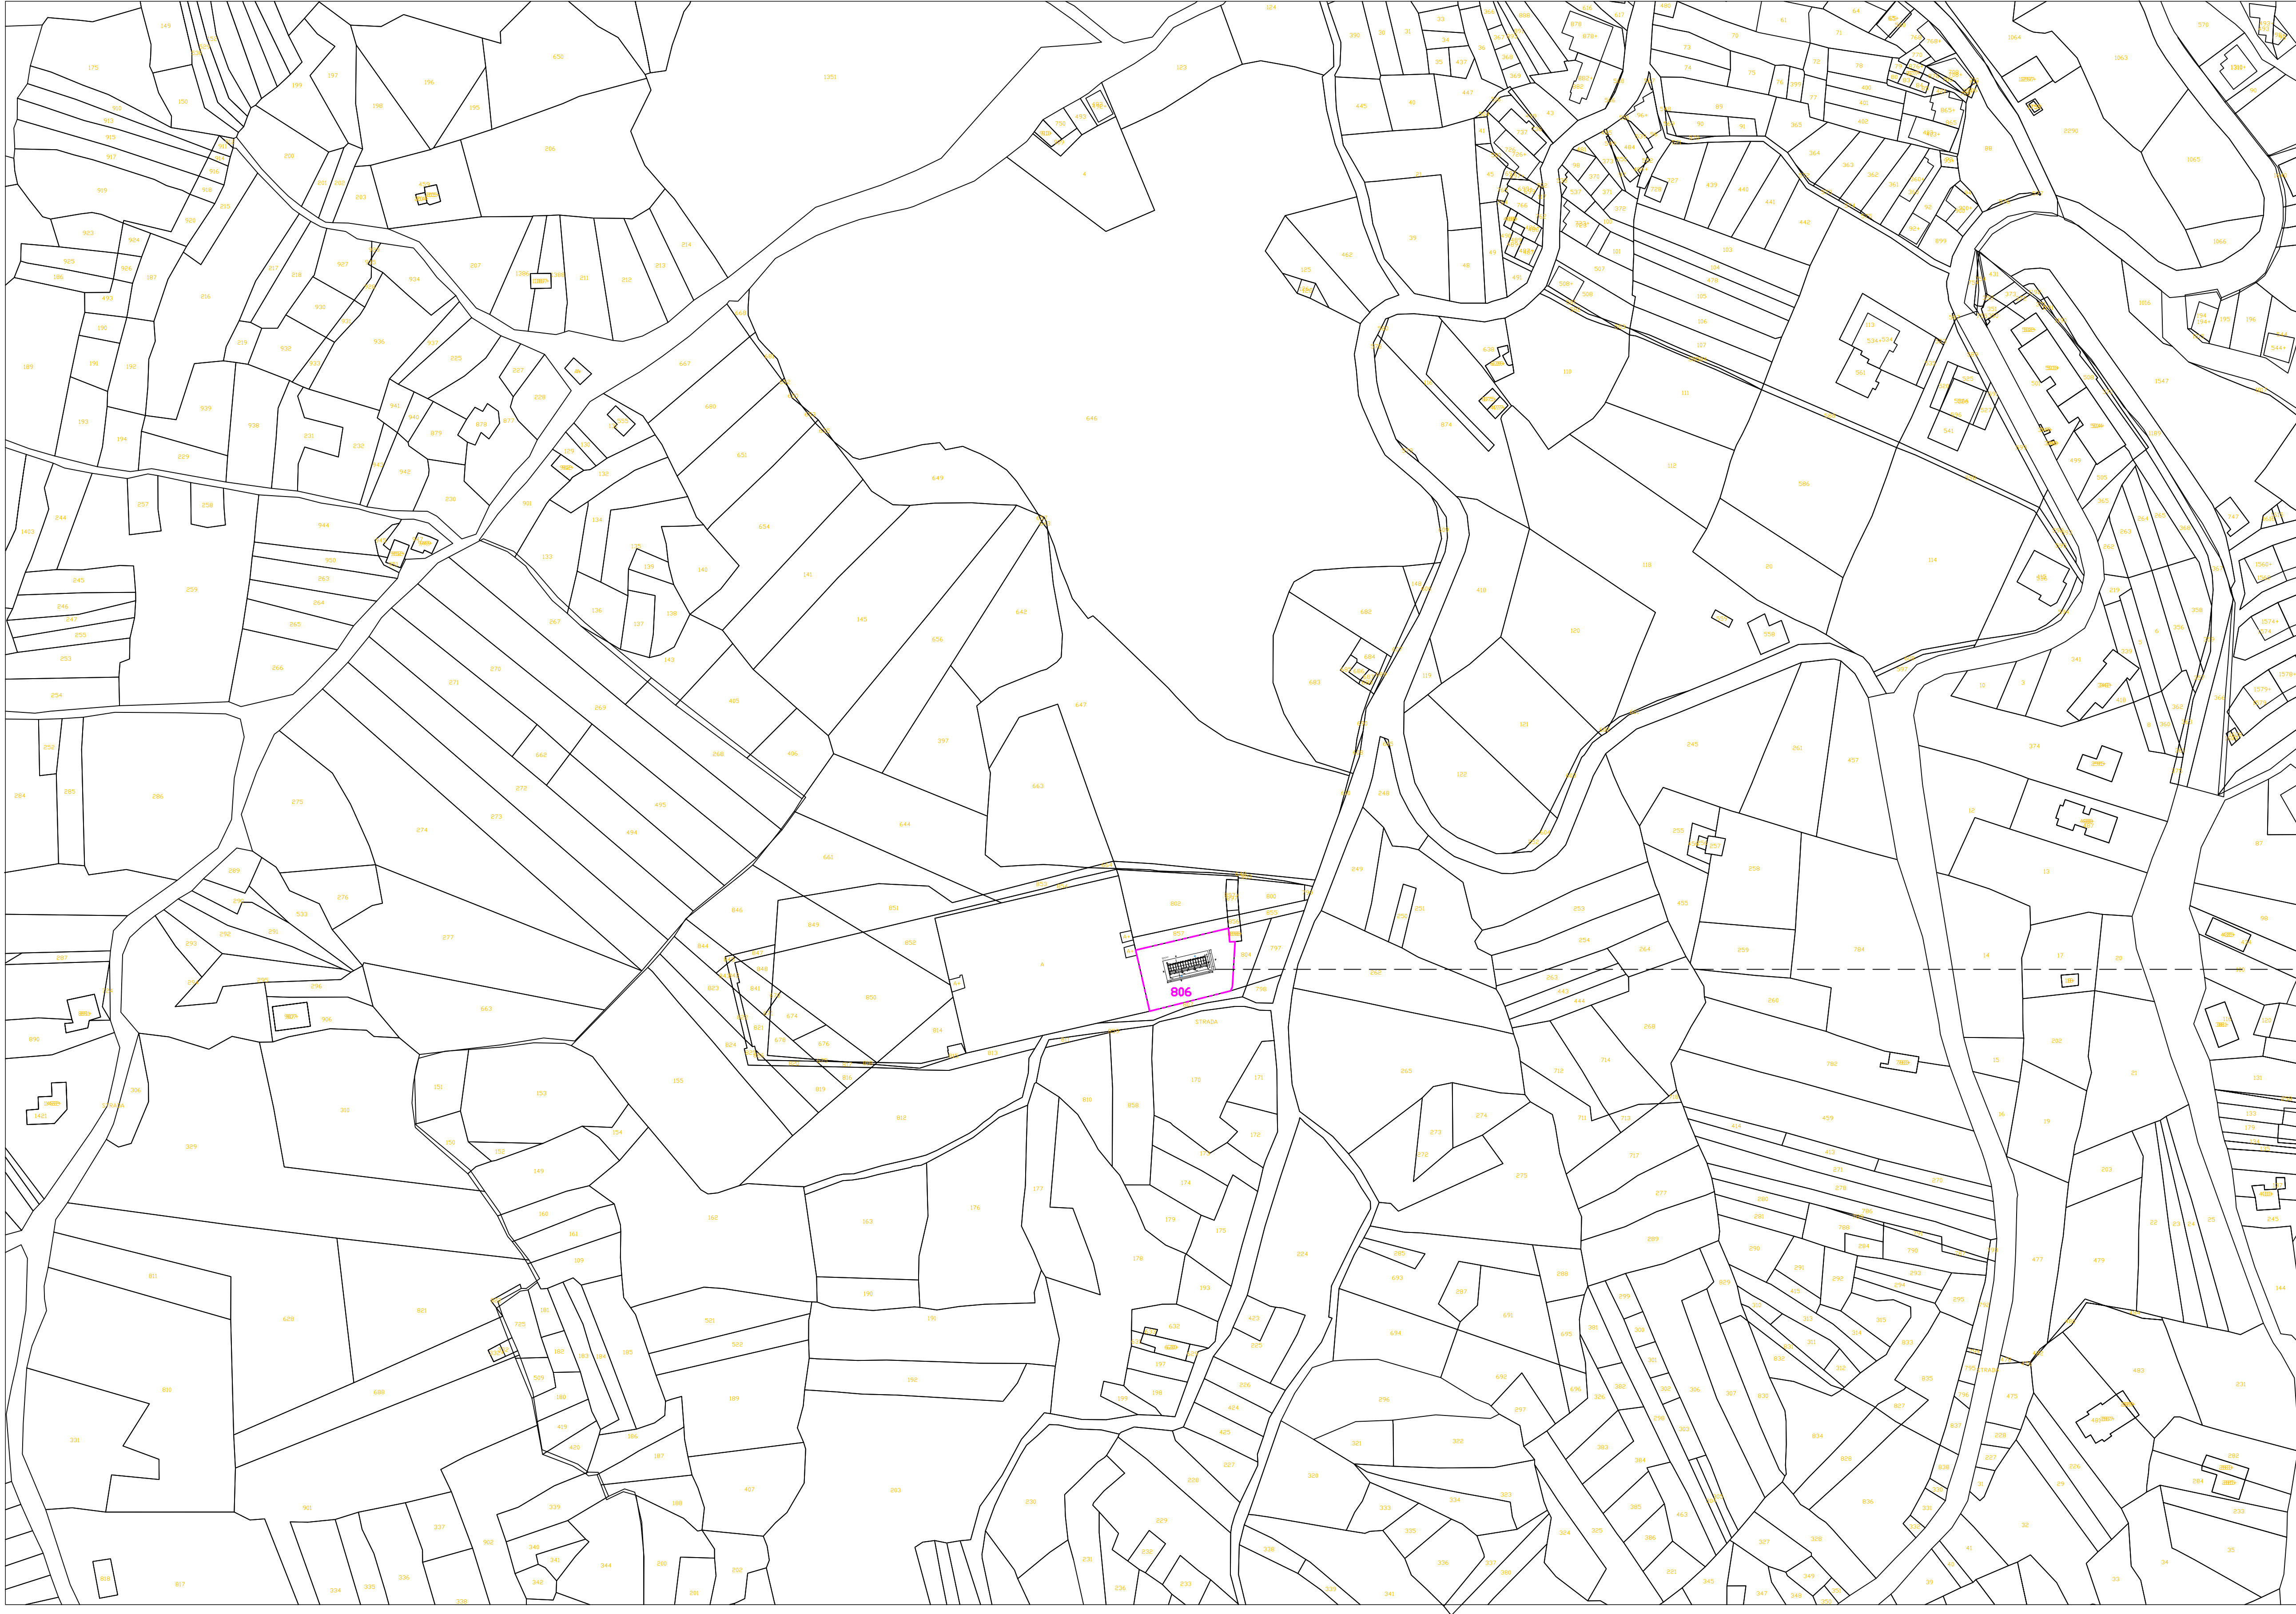

Sezione A-A
Scala 1:100

Prospetto Est
Scala 1:100

Prospetto Ovest
Scala 1:100

